


Plattegrond

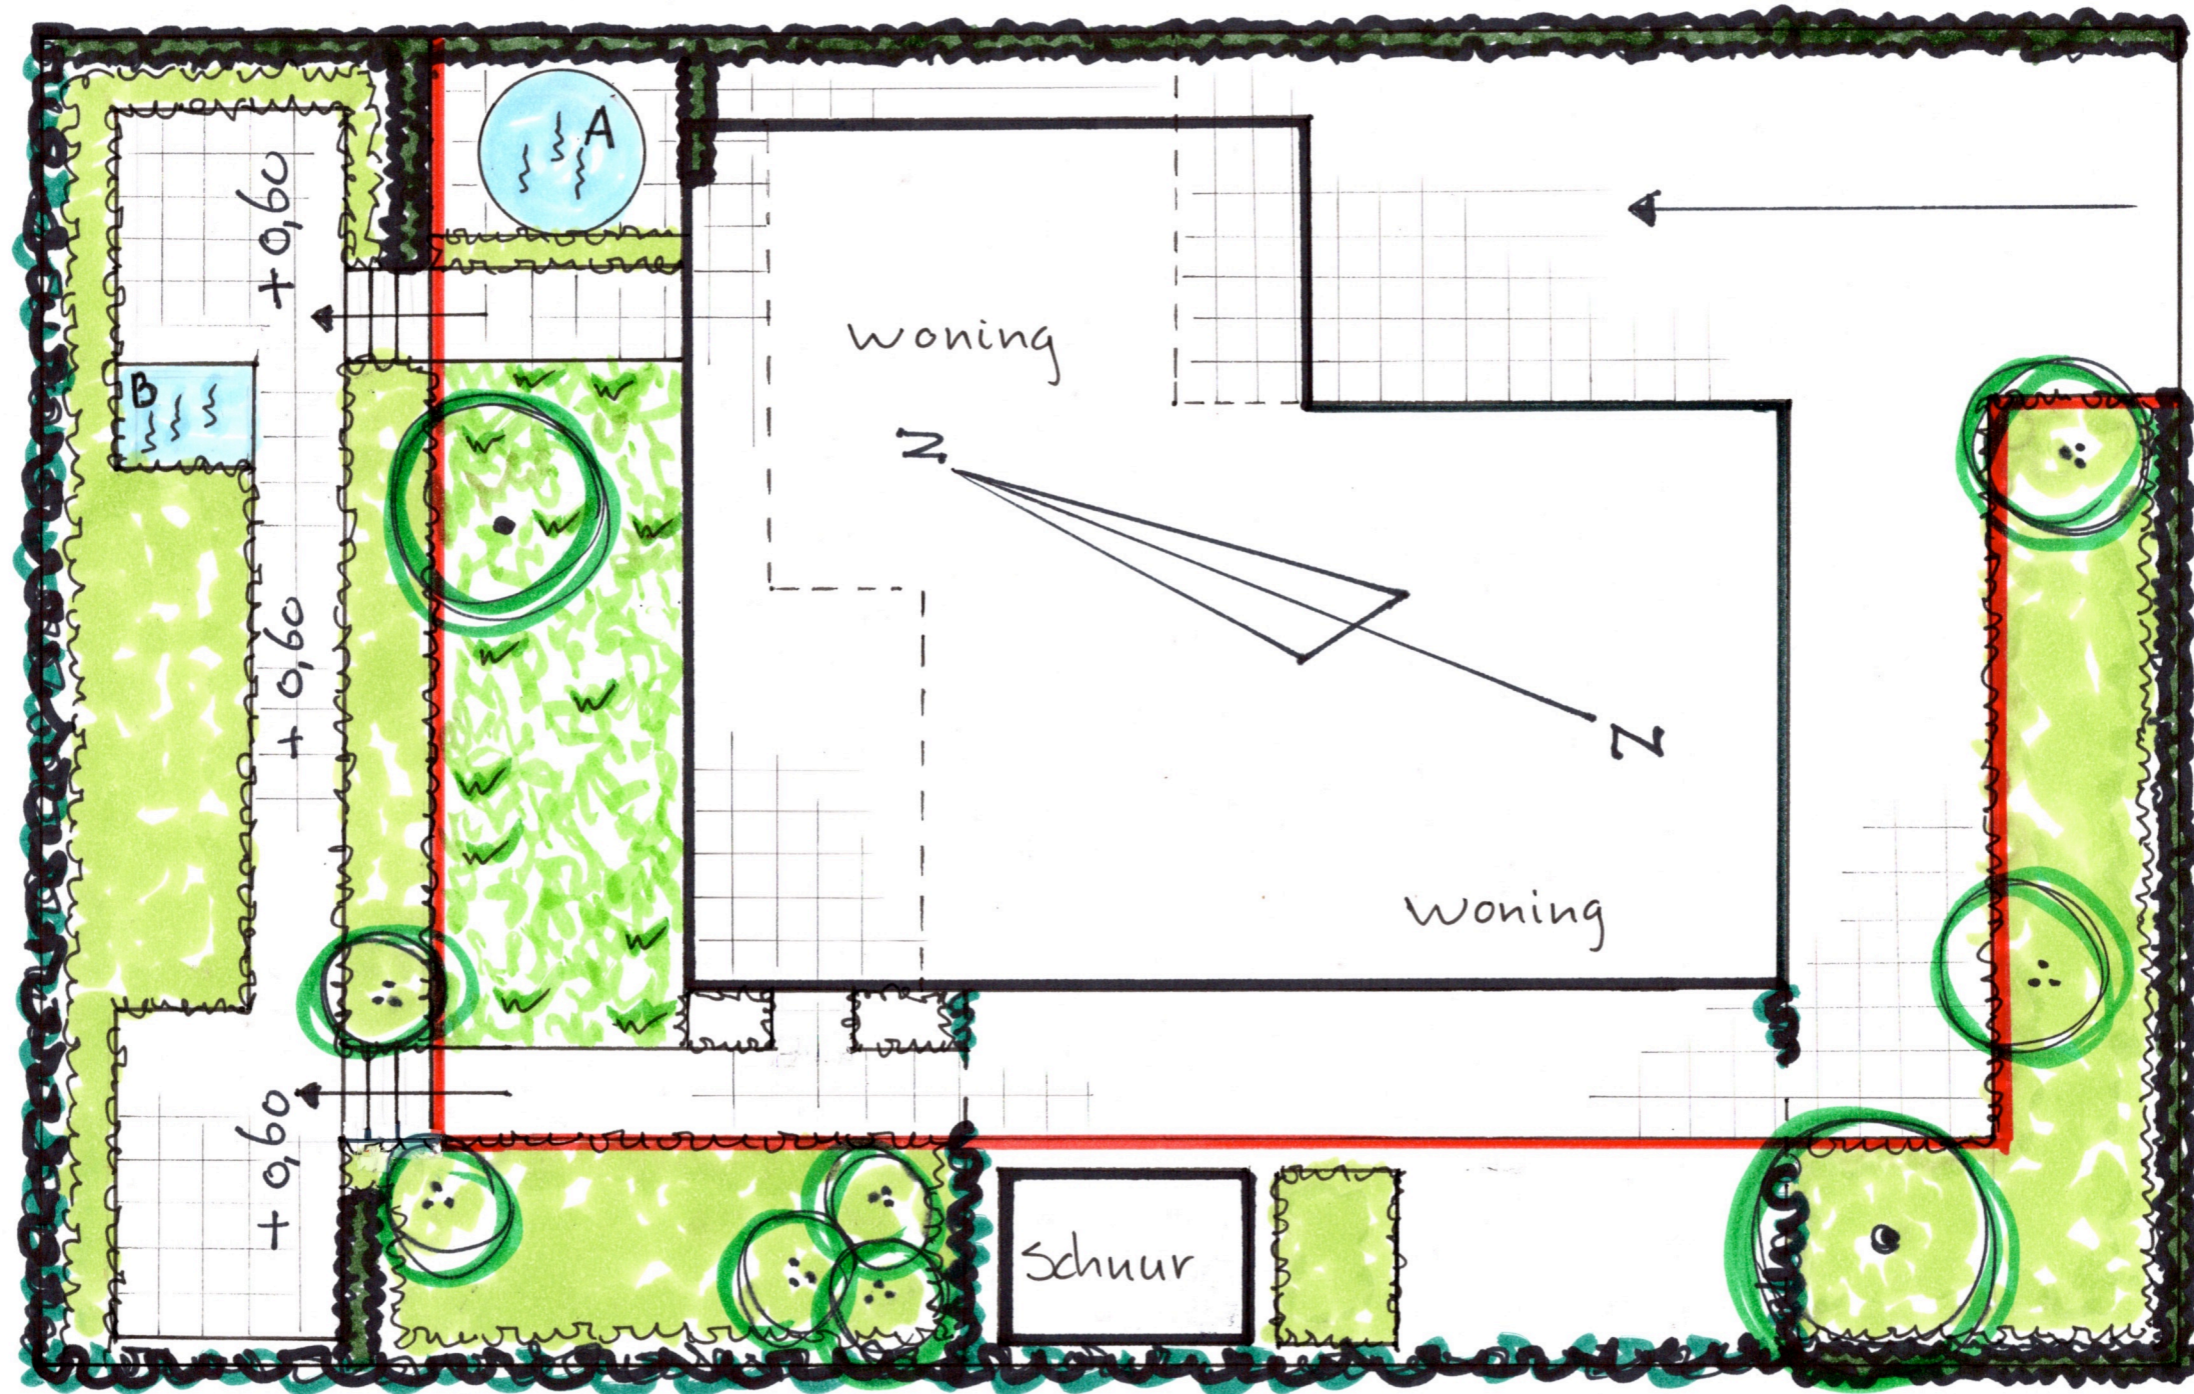

= Hedera heg

= Coniferen heg

= Hoofdlijn van ontwerp

= Bomen en heesters

= gazon

= border

= Jacuzzi = A
 = vijver = B

= Bestrating